


見本

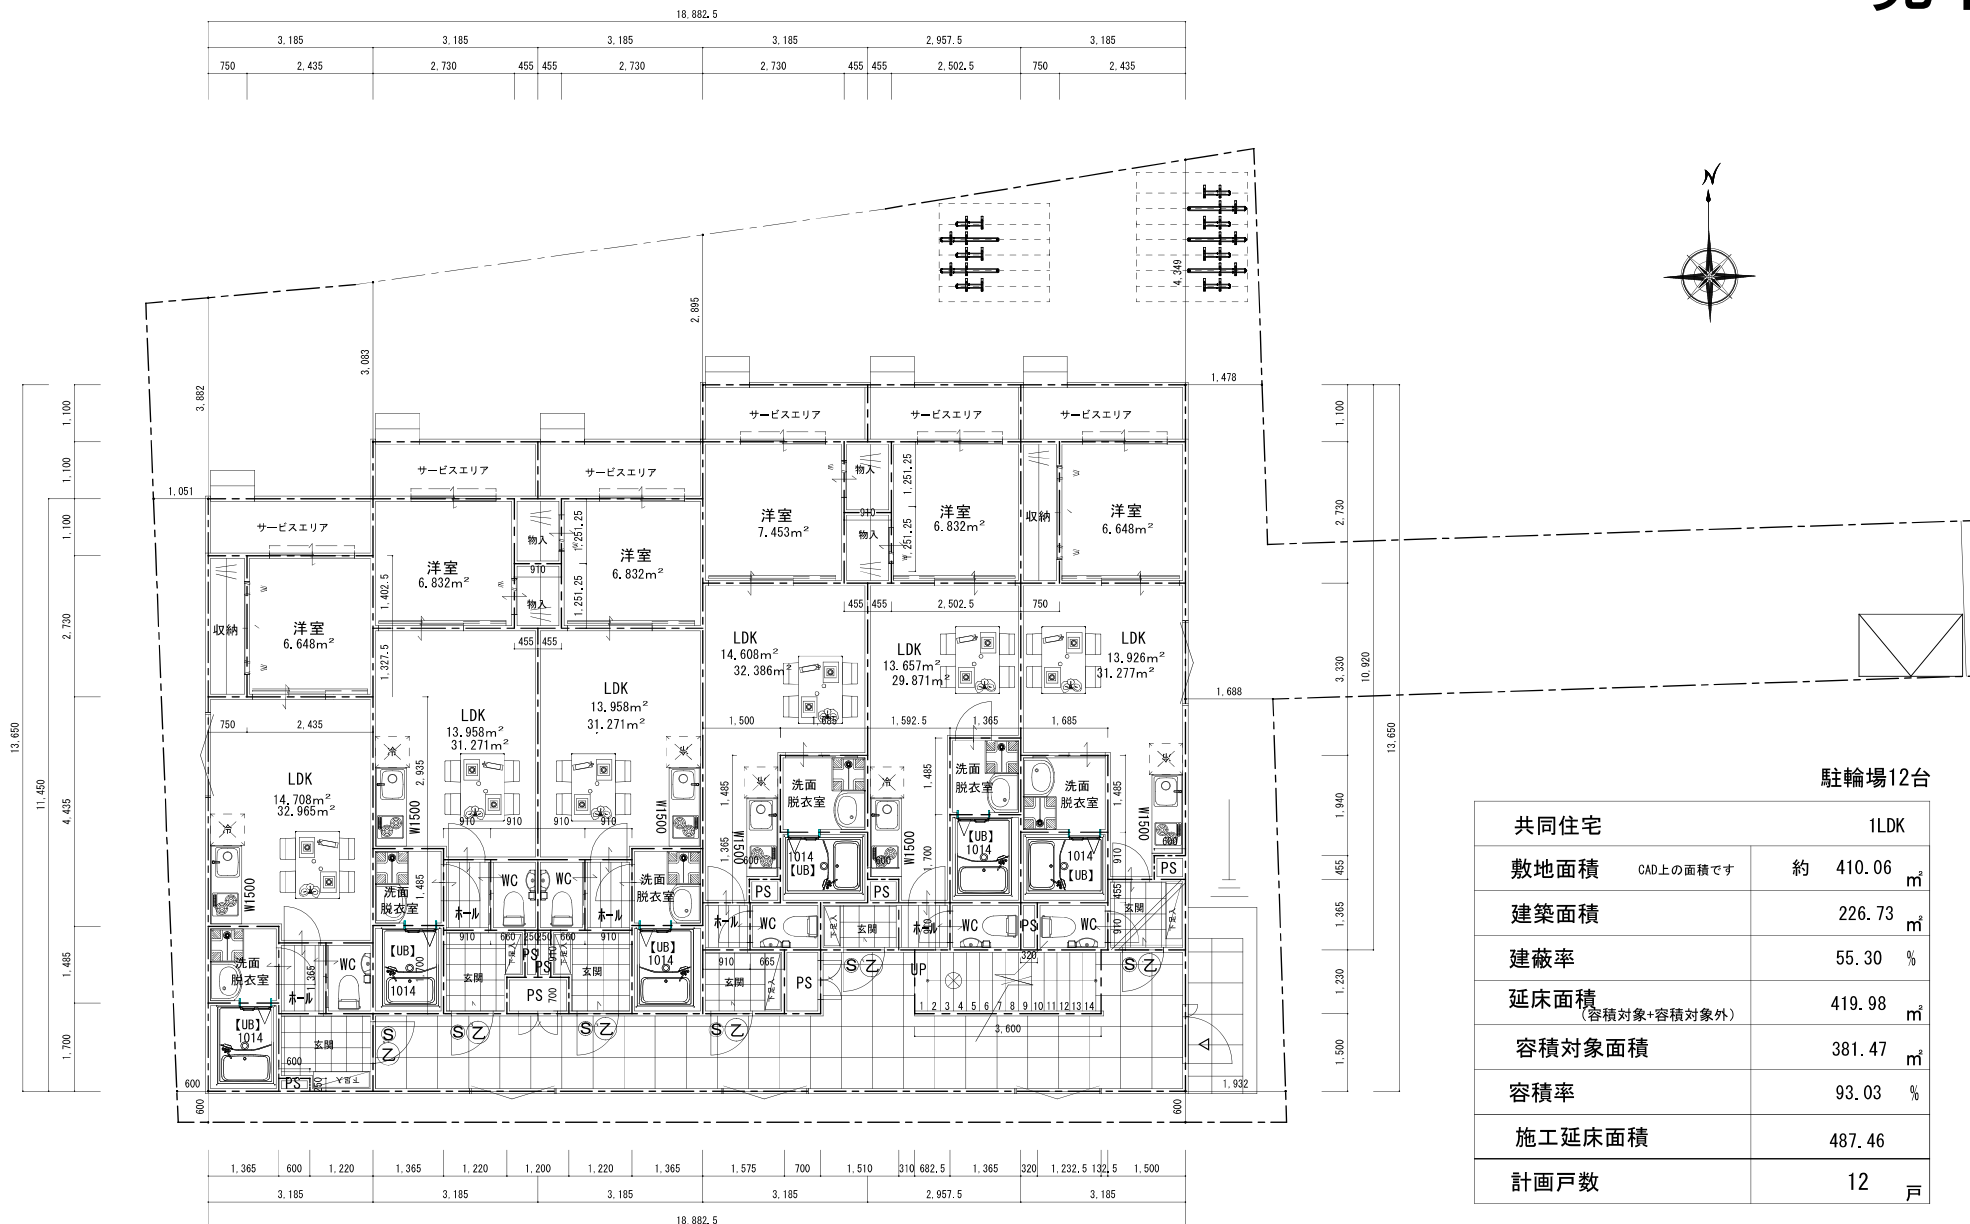

共同住宅	1LDK
敷地面積 CAD上の面積です	約 410.06 m ²
建築面積	226.73 m ²
建蔽率	55.30 %
延床面積 (容積対象+容積対象外)	419.98 m ²
容積対象面積	381.47 m ²
容積率	93.03 %
施工延床面積	487.46 m ²
計画戸数	12 戸